


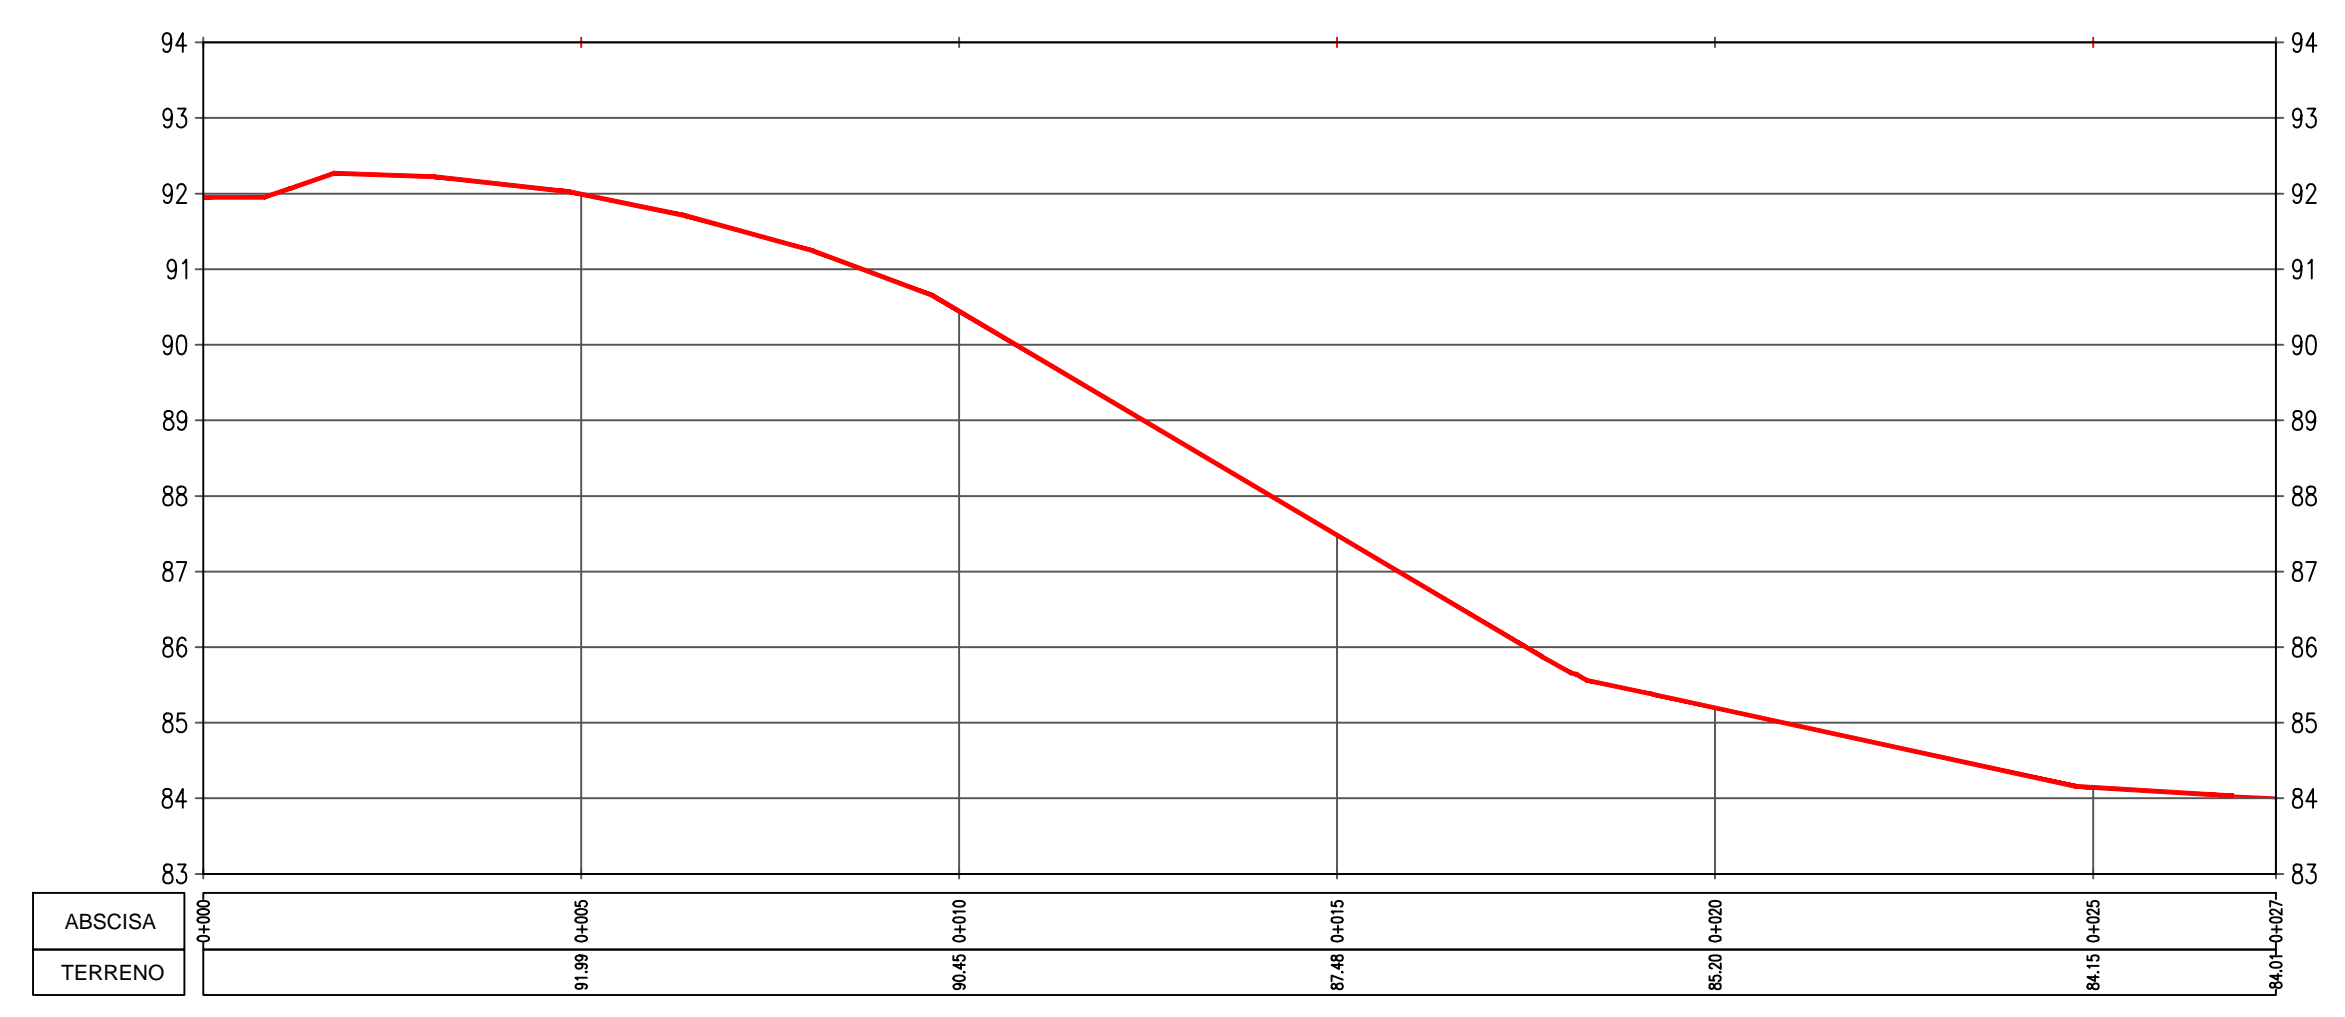

ESCALA 1:150

PERFIL LONGITUDINAL



ESCALA 1:100

 CAFABA <small>CONSEJO DE ADMINISTRACIÓN DE FISCALIZACIÓN</small> NIT. 890.270.275-5	 Ingenlart EL INGENIO EN LA INGENIERÍA NIT. 804016672-6	LEVANTAMIENTO TOPOGRÁFICO ÁREA PERIMETRAL PISCINA Y TALUD (CAFABA)	
		LOCALIZACION Barrancabermeja, Santander	ARCHIVO Lev_cafaba.dwg
CONTRATANTE LEVANTÓ	CONTRATISTA Top. Edwar Mogallón MAT. 01-12378	FECHA Agosto de 2023	ESCALA INDICADAS VERSION-A
		PLANO 1 DE 1	