

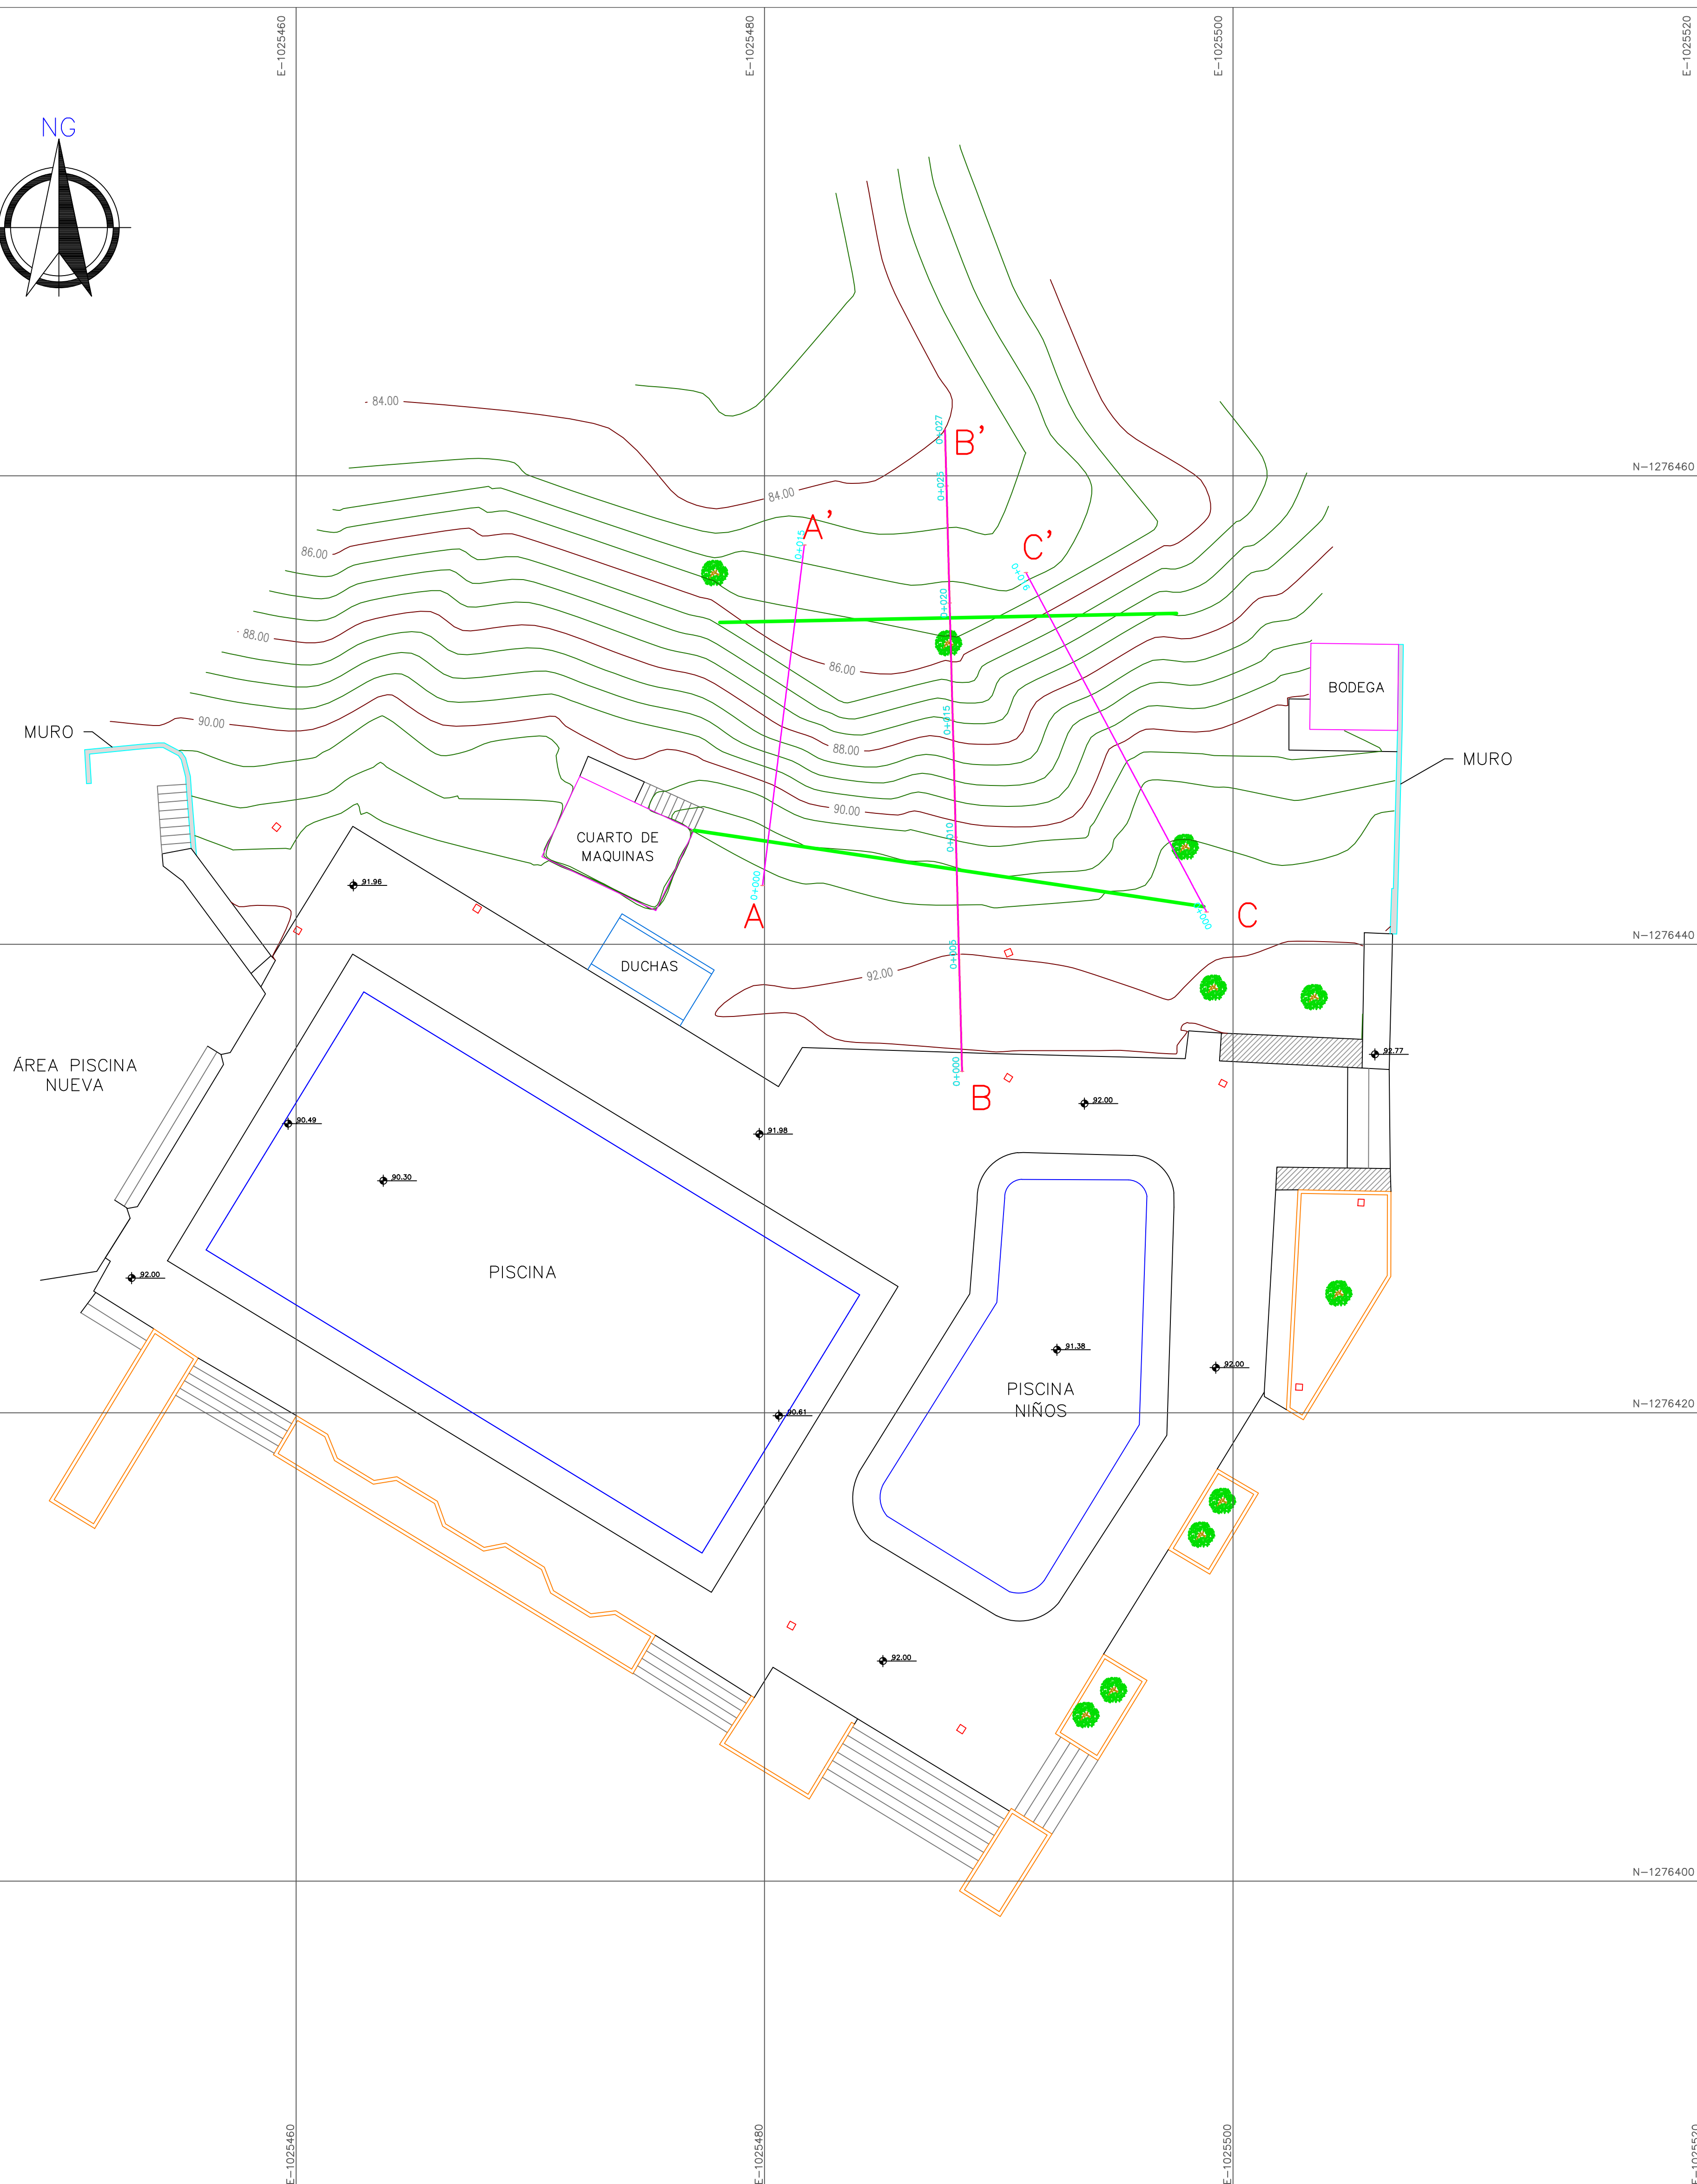


LOCALIZACIÓN EN PLANTA DE LOS MUROS

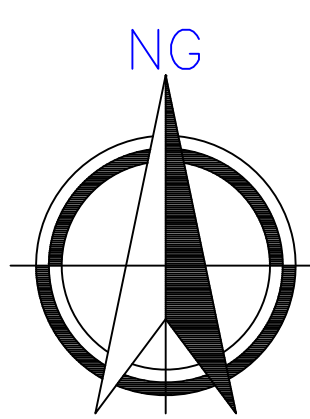


ESCALA 1:150


PERFIL SECCIÓN A-A'
ESCALA 1:100

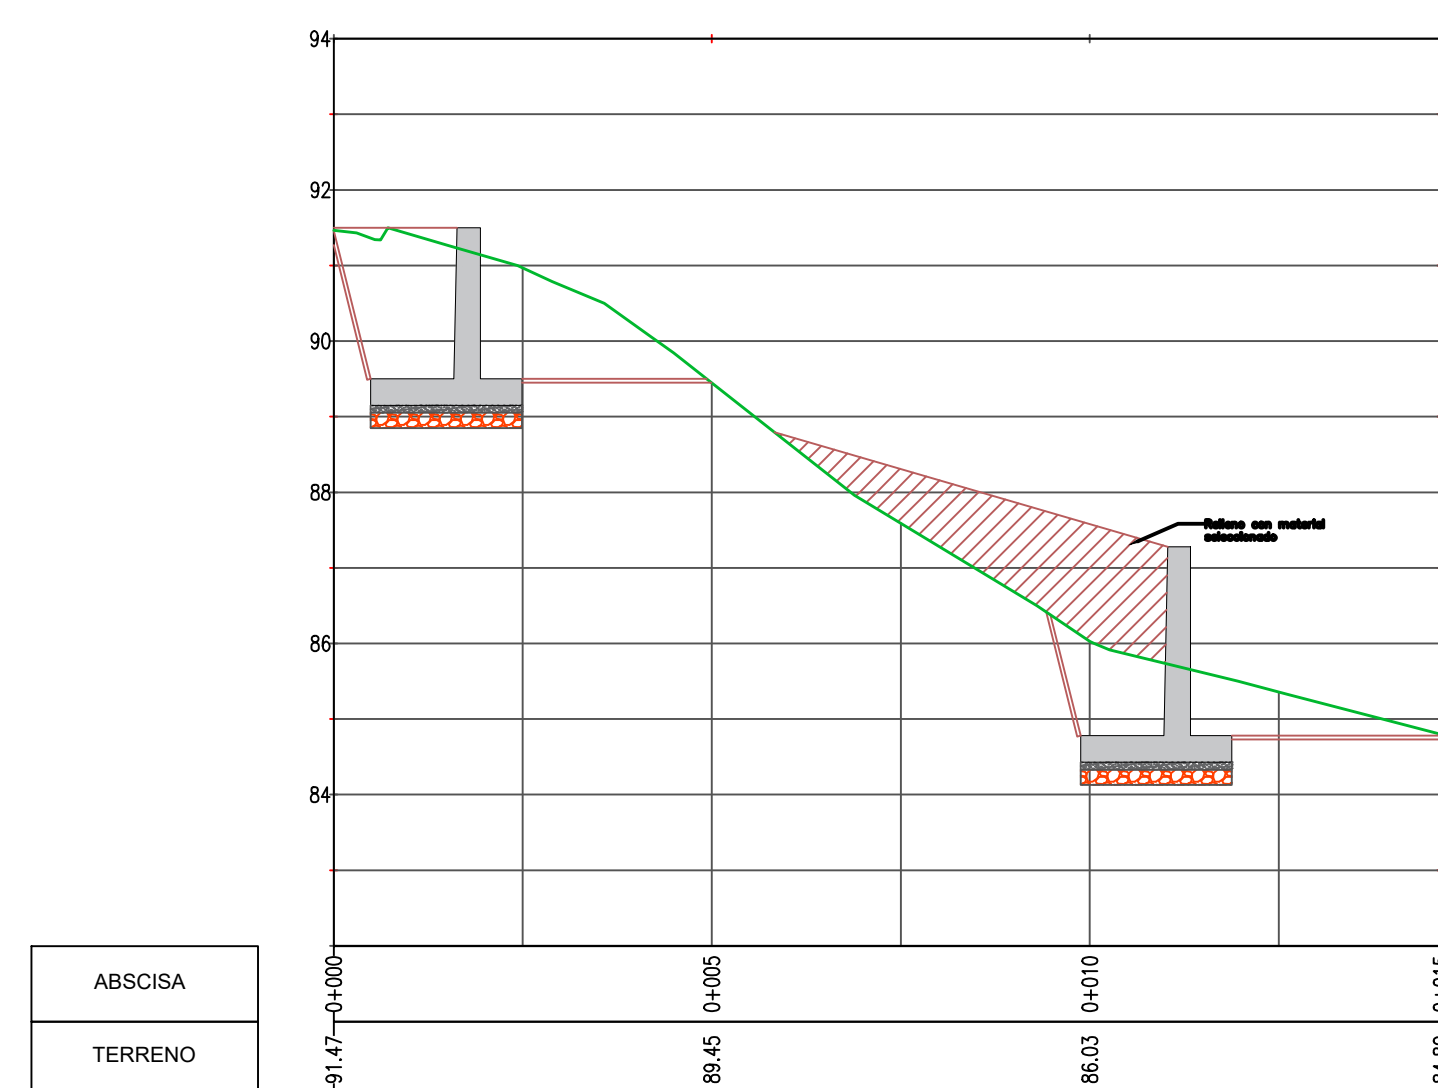

PERFIL SECCIÓN B-B'
ESCALA 1:100

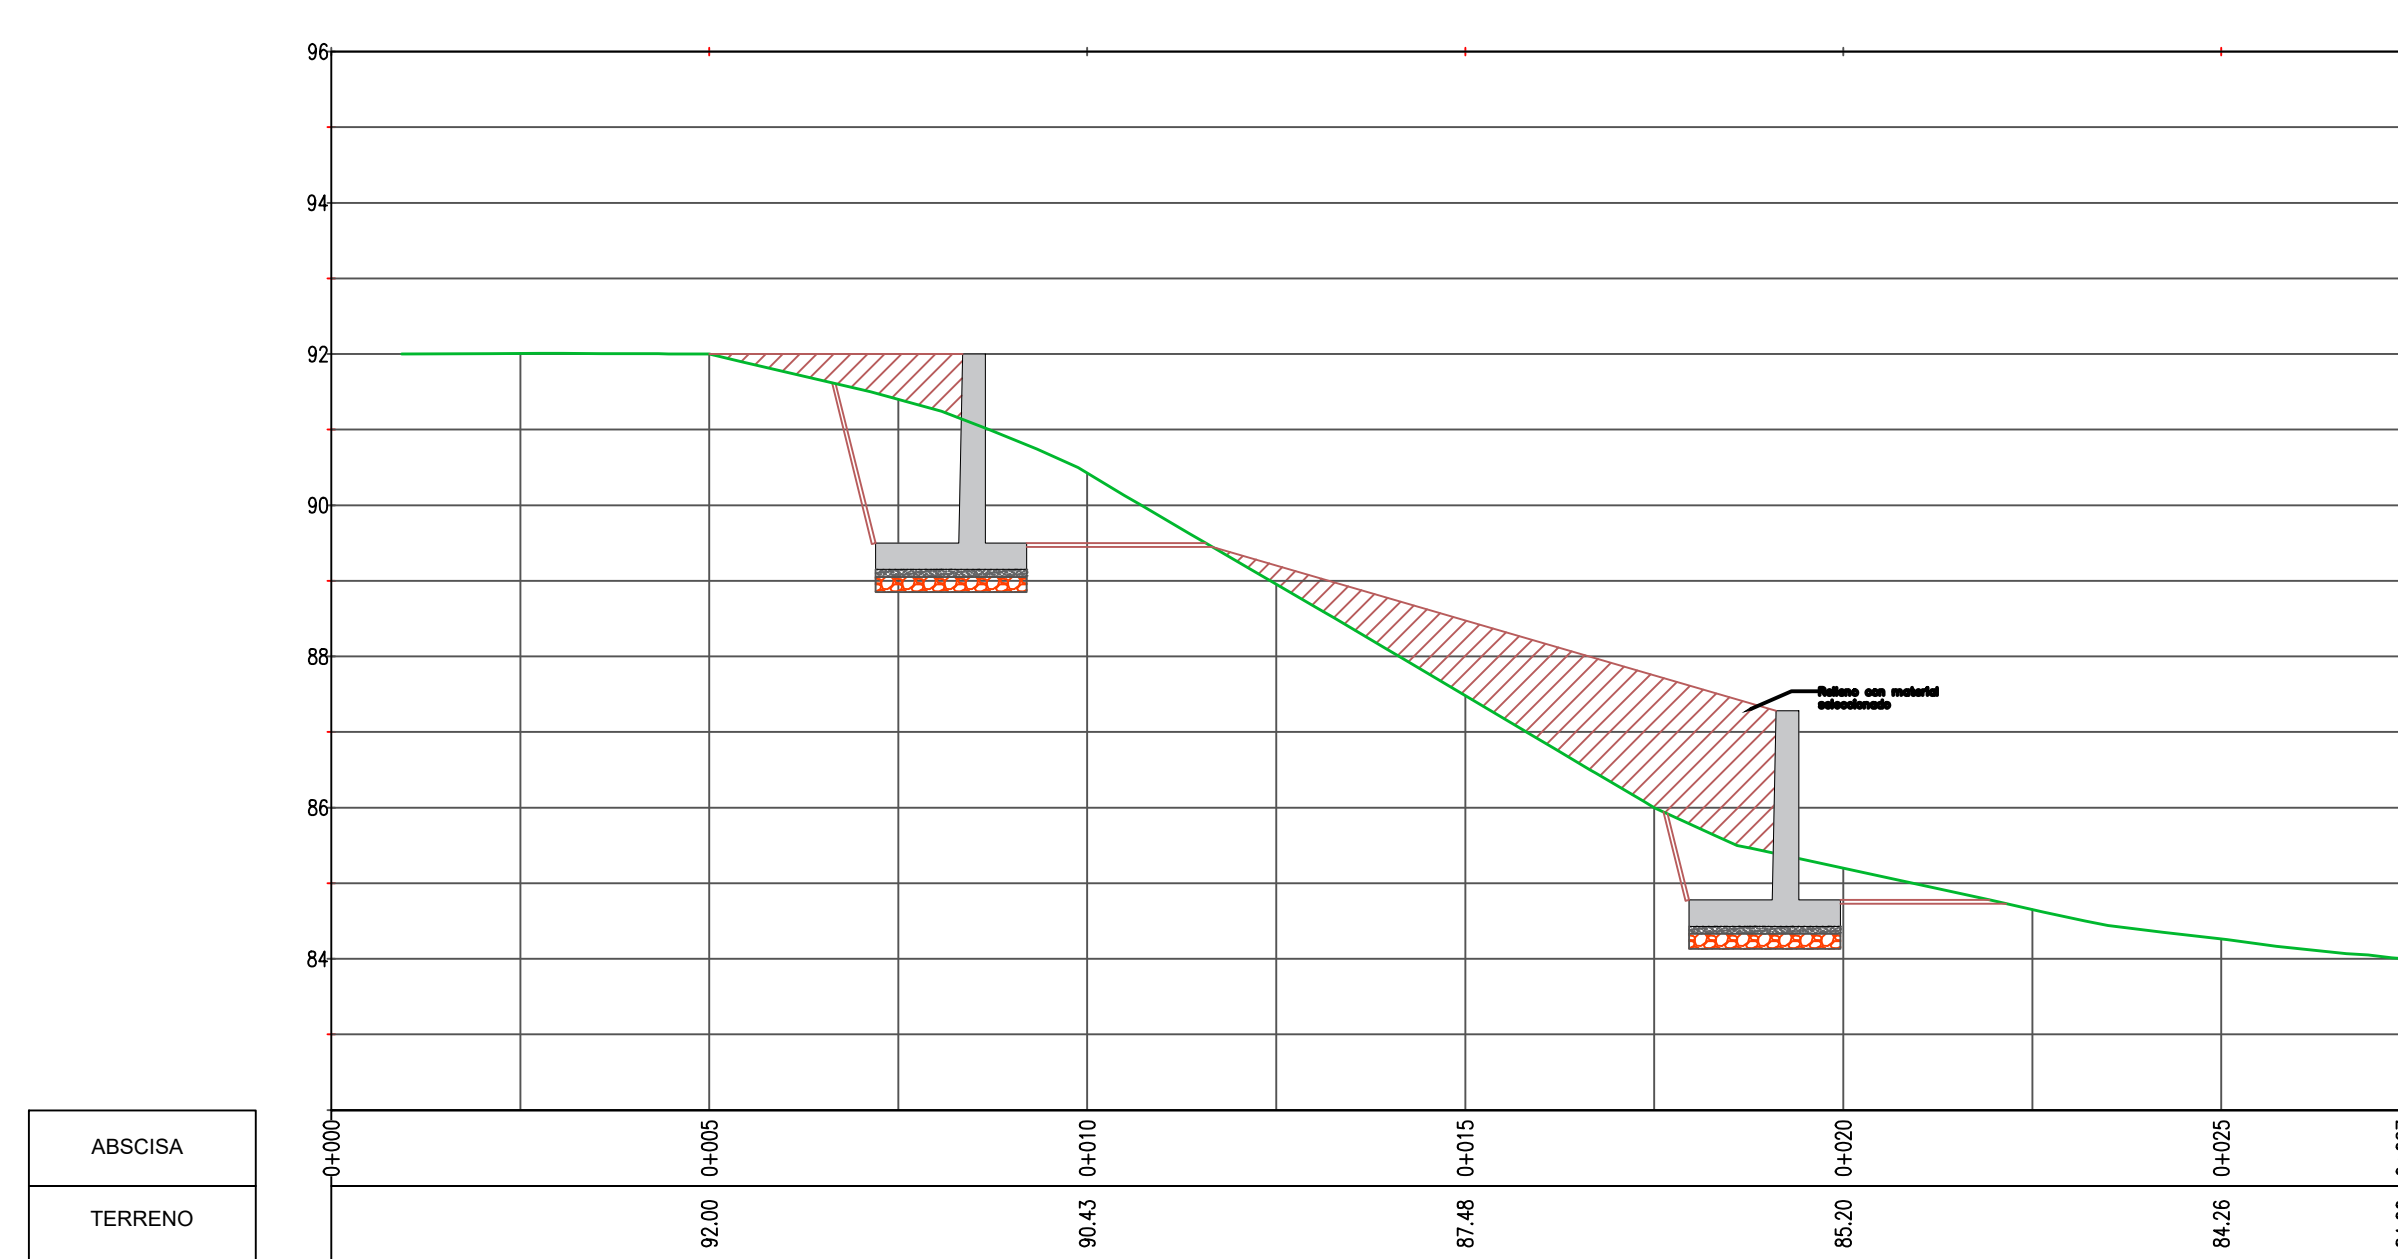

PERFIL SECCIÓN C-C'
ESCALA 1:100

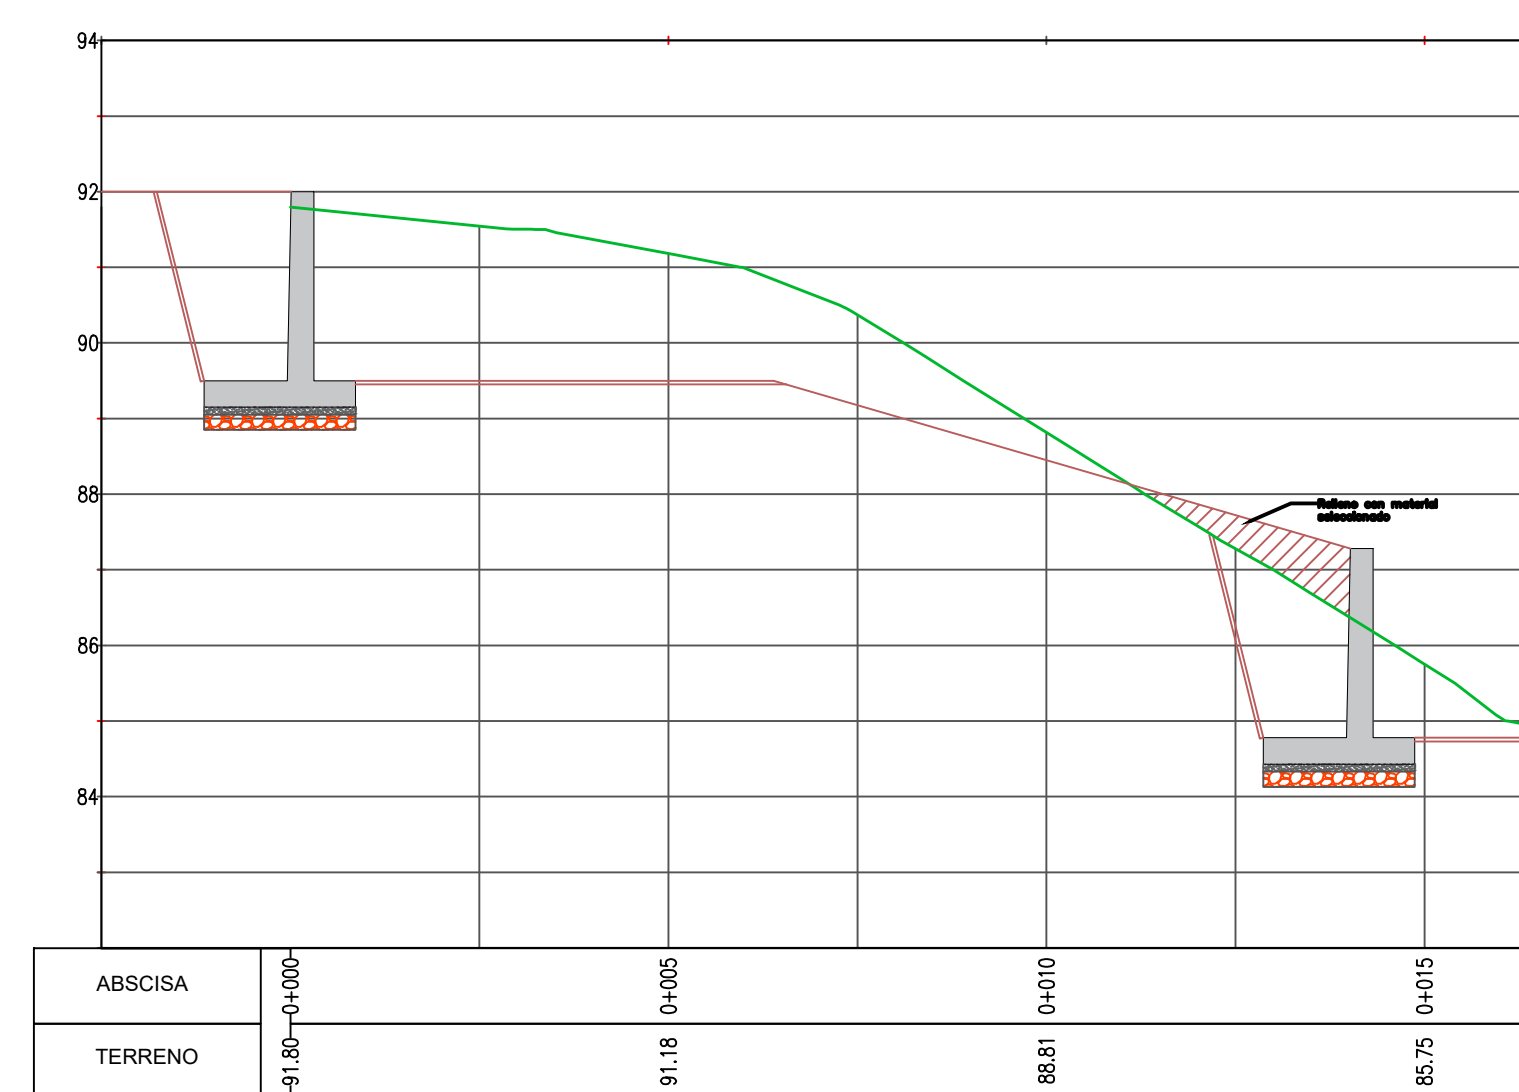

CONTRATANTE



CAFABA

CAFABA
CAJA DE COMPENSACIÓN
FAMILIAR DE
BARRANCABERMEJA
NIT: 890.270.275-5

CONTRATISTA



Ingeniart
EL INGENIO EN LA INGENIERÍA
NIT. 804016672-6
INGENIART
NIT: 804016672 - 6

Dirección:
SEDE RECREACIONAL JOSÉ
JOAQUÍN BOHÓRQUEZ - CAFABA
EN EL DISTRITO DE
BARRANCABERMEJA,
SANTANDER

PROYECTO:
**RESTAURACIÓN Y MEJORA DE
LA PISCINAS PRINCIPAL DE LA
SEDE RECREACIONAL JOSÉ
JOAQUÍN BOHÓRQUEZ DE LA
CAJA DE COMPENSACION
FAMILIAR DE
BARRANCABERMEJA - CAFABA**

Contratista:

INGENIART
SANDRA JUDITH CASTILLO PATIÑO
Representante Legal

Levantó:

Top. EDUAR MOGOLLON
TOPOGRAFO MAT. 01-12376

Diseño:

ING. HERNAN FLOREZ OLIVARES, Msc
TP-25202-31164 CND

Revisó:

CONTIENE:
**LOCALIZACIÓN EN PLANTA Y
PERFIL DE LOS MUROS DE
CONTENCIÓN**

FECHA:
AGOSTO DE 2023

ARCHIVO:
GEO-CAFABA.dwg

ESCALA:
1:150

REVISIÓN:
1

PLANO No.
GEO-001

PLANCHAS No.
01
DE
02